
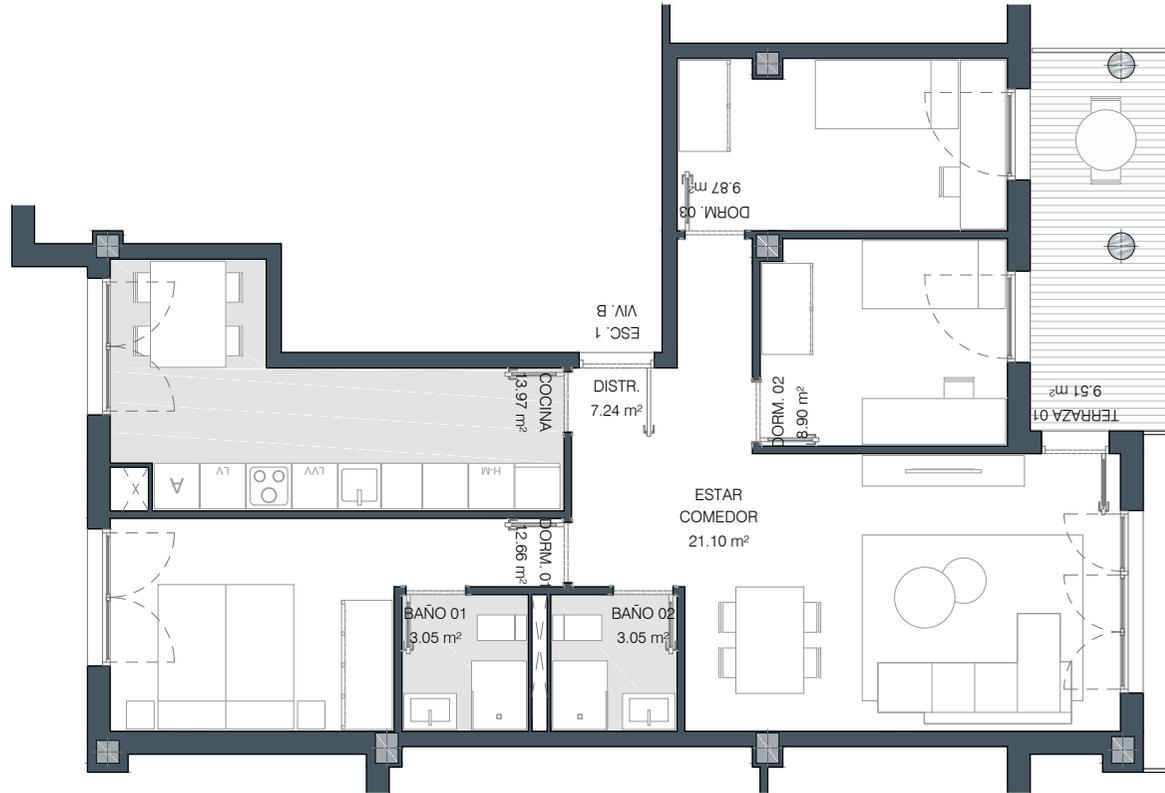


ESCALERA 1 - PRIMERO B

CALLE RONDA DE LA HISPANIDAD 11
VILLANUEVA DE GÁLLEGO

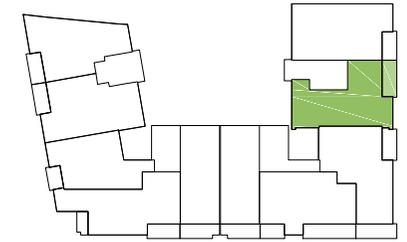

CALLE SEVERO OCHOA

SUPERFICIES ÚTILES

PLANTA	01
ESCALERA	1
VIVIENDA	B
Nº DORMITORIOS	3
SUPERFICIE ÚTIL CERRADA m²	
ESTAR-COMEDOR	21,10
ESTAR-COMEDOR-COCINA	-
COCINA	13,97
DORMITORIO 01	12,66
DORMITORIO 02	8,90
DORMITORIO 03	9,87
DORMITORIO 04	-
BAÑO 01	3,05
BAÑO 02	3,05
DISTRIBUIDOR	7,24
TOTAL SUP. ÚTIL CERRADA	79,84
SUPERFICIE ÚTIL ABIERTA m²	
PATIO	-
TERRAZA 01	9,51
TERRAZA 02	-
TOTAL SUP. ÚTIL ABIERTA	9,51
TOTAL SUP. ÚTIL CE. + AB.	89,35

PROMUEVE

FINCAS INDEPENDENCIA

CONSTRUYE

ARYCO

21 ABRIL 2022

ESCALA 1/100
DIN A4

ESTE PLANO NO CONSTITUYE UN DOCUMENTO CONTRACTUAL, ESTANDO SUJETO A MODIFICACIONES QUE VINIERAN DETERMINADAS POR CAUSAS TÉCNICAS, ADMINISTRATIVAS (*) O JURÍDICAS Y QUE NO SUPONGAN UN DETRIMENTO DE LA CALIDAD O PRESTACIONES DE LA VIVIENDA. TODO EL MOBILIARIO QUE SE MUESTRA SE HA INCLUIDO A EFECTOS MERAMENTE ORIENTATIVOS, NO FORMANDO PARTE EN NINGÚN CASO DEL INMUEBLE OBJETO DE VENTA. (*) EL PROYECTO SE ENCUENTRA PENDIENTE DE OBTENER LA PRECEPTIVA LICENCIA URBANÍSTICA.

