
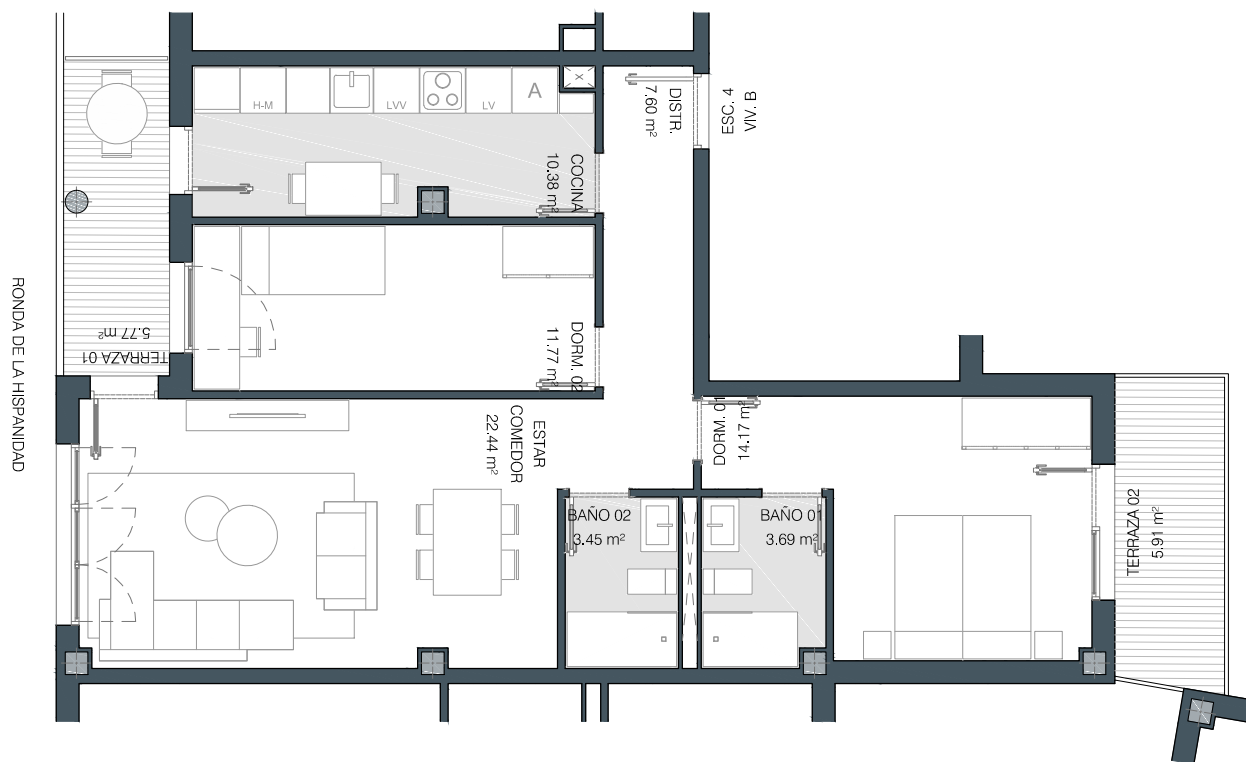


ESCALERA 4 - BAJO B

CALLE RONDA DE LA HISPANIDAD 11
VILLANUEVA DE GÁLLEGO

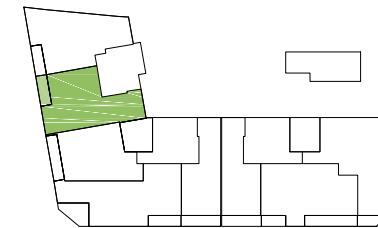

SUPERFICIES ÚTILES

| | |
|----------------|----|
| PLANTA | 00 |
| ESCALERA | 4 |
| VIVIENDA | B |
| Nº DORMITORIOS | 2 |

| | |
|-------------------------|-------|
| SUPERFICIE ÚTIL CERRADA | m² |
| ESTAR-COMEDOR | 22,44 |
| ESTAR-COMEDOR-COCINA | - |
| COCINA | 10,38 |
| DORMITORIO 01 | 14,17 |
| DORMITORIO 02 | 11,77 |
| DORMITORIO 03 | - |
| DORMITORIO 04 | - |
| BAÑO 01 | 3,69 |
| BAÑO 02 | 3,45 |
| DISTRIBUIDOR | 7,60 |

TOTAL SUP. ÚTIL CERRADA 73,50

| | |
|-------------------------|------|
| SUPERFICIE ÚTIL ABIERTA | m² |
| PATIO | - |
| TERRAZA 01 | 5,77 |
| TERRAZA 02 | 5,91 |

TOTAL SUP. ÚTIL ABIERTA 11,68

TOTAL SUP. ÚTIL CE. + AB. 85,18

PROMUEVE

FINCAS INDEPENDENCIA

CONSTRUYE

ARYCO

R02 10 NOVIEMBRE 2022

ESCALA 1/100
DIN A4

ESTE PLANO NO CONSTITUYE UN DOCUMENTO CONTRACTUAL, ESTANDO SUJETO A MODIFICACIONES QUE VINIERAN DETERMINADAS POR CAUSAS TÉCNICAS, ADMINISTRATIVAS (*) O JURÍDICAS Y QUE NO SUPONGAN UN DETRIMENTO DE LA CALIDAD O PRESTACIONES DE LA VIVIENDA. TODO EL MOBILIARIO QUE SE MUESTRA SE HA INCLUIDO A EFECTOS MERAMENTE ORIENTATIVOS, NO FORMANDO PARTE EN NINGÚN CASO DEL INMUEBLE OBJETO DE VENTA. (*) EL PROYECTO SE ENCUENTRA PENDIENTE DE OBTENER LA PRECEPTIVA LICENCIA URBANÍSTICA.

