
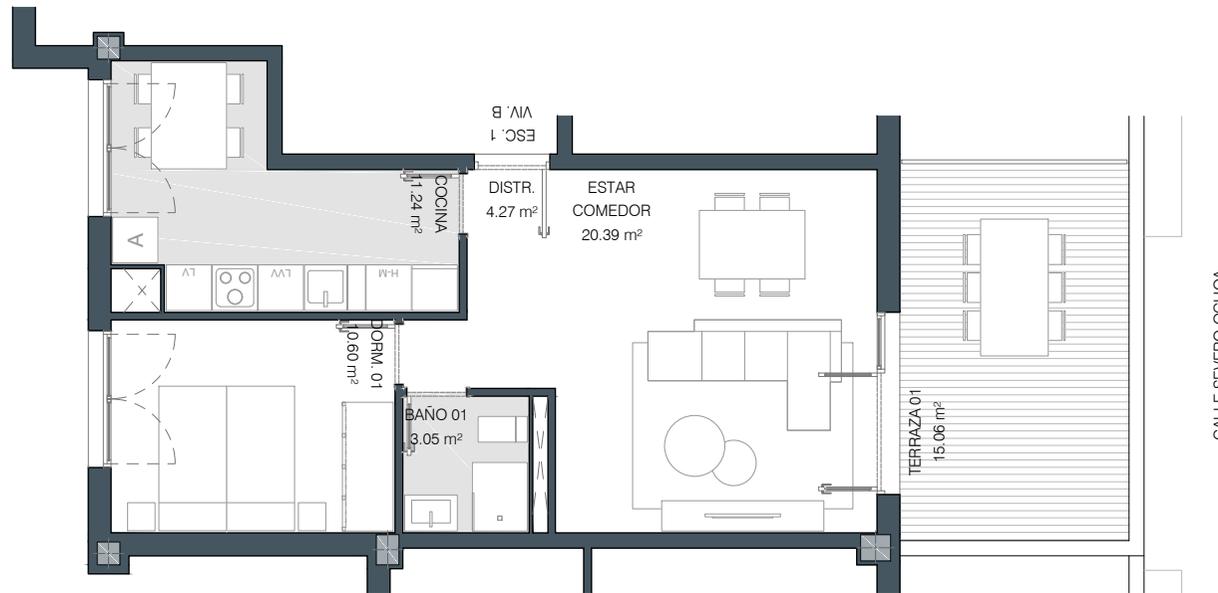


# ESCALERA 1 - TERCERO B

CALLE RONDA DE LA HISPANIDAD 11  
VILLANUEVA DE GÁLLEGO

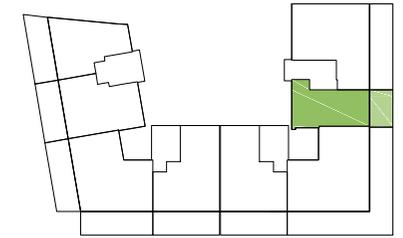

## SUPERFICIES ÚTILES

|                                  |              |
|----------------------------------|--------------|
| PLANTA                           | 03           |
| ESCALERA                         | 1            |
| VIVIENDA                         | B            |
| Nº DORMITORIOS                   | 1            |
| SUPERFICIE ÚTIL CERRADA m²       |              |
| ESTAR-COMEDOR                    | 20,39        |
| ESTAR-COMEDOR-COCINA             | -            |
| COCINA                           | 11,24        |
| DORMITORIO 01                    | 10,60        |
| DORMITORIO 02                    | -            |
| DORMITORIO 03                    | -            |
| DORMITORIO 04                    | -            |
| BAÑO 01                          | 3,05         |
| BAÑO 02                          | -            |
| DISTRIBUIDOR                     | 4,27         |
| <b>TOTAL SUP. ÚTIL CERRADA</b>   | <b>49,55</b> |
| SUPERFICIE ÚTIL ABIERTA m²       |              |
| PATIO                            | -            |
| TERRAZA 01                       | 15,06        |
| TERRAZA 02                       | -            |
| <b>TOTAL SUP. ÚTIL ABIERTA</b>   | <b>15,06</b> |
| <b>TOTAL SUP. ÚTIL CE. + AB.</b> | <b>64,61</b> |

PROMUEVE

**FINCAS INDEPENDENCIA**

CONSTRUYE

**ARYCO**

21 ABRIL 2022

ESCALA 1/100  
DIN A4

ESTE PLANO NO CONSTITUYE UN DOCUMENTO CONTRACTUAL, ESTANDO SUJETO A MODIFICACIONES QUE VINIERAN DETERMINADAS POR CAUSAS TÉCNICAS, ADMINISTRATIVAS (\*) O JURÍDICAS Y QUE NO SUPONGAN UN DETRIMENTO DE LA CALIDAD O PRESTACIONES DE LA VIVIENDA. TODO EL MOBILIARIO QUE SE MUESTRA SE HA INCLUIDO A EFECTOS MERAMENTE ORIENTATIVOS, NO FORMANDO PARTE EN NINGÚN CASO DEL INMUEBLE OBJETO DE VENTA. (\*) EL PROYECTO SE ENCUENTRA PENDIENTE DE OBTENER LA PRECEPTIVA LICENCIA URBANÍSTICA.

