
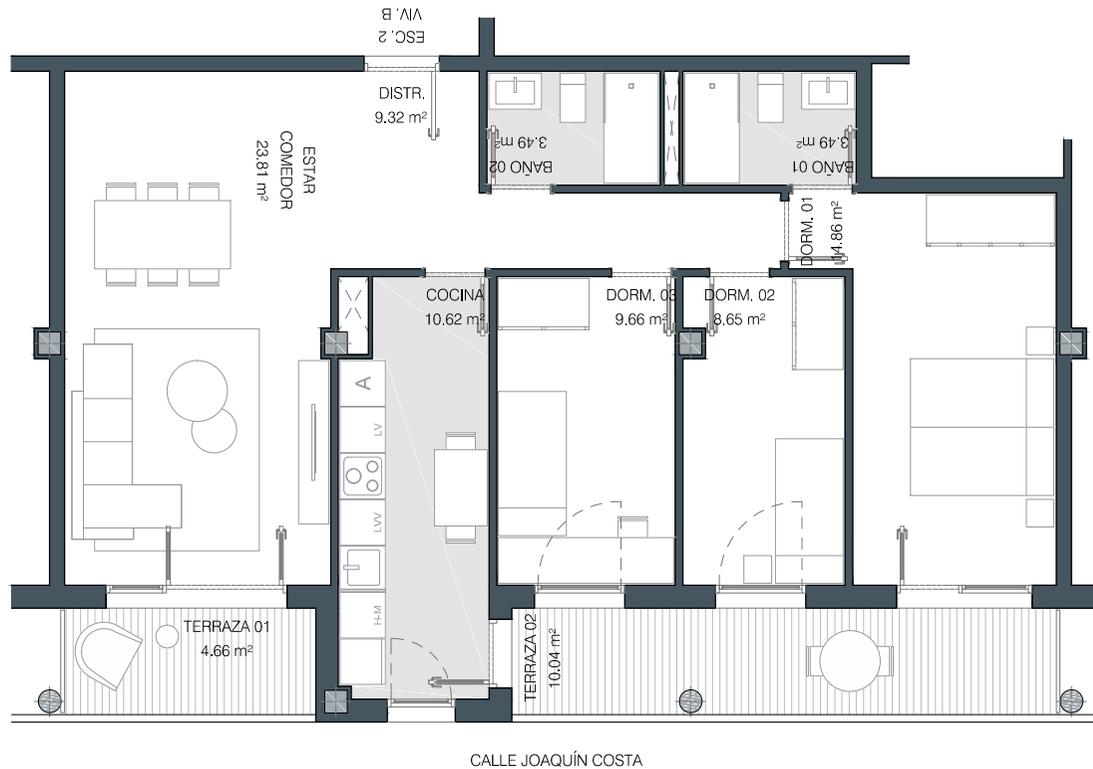


ESCALERA 2 - BAJO B

CALLE RONDA DE LA HISPANIDAD 11
VILLANUEVA DE GÁLLEGO

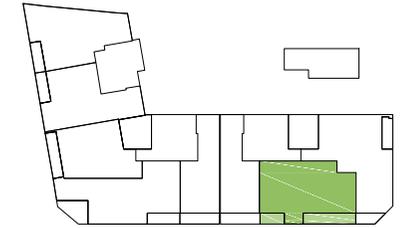

SUPERFICIES ÚTILES

PLANTA	00
ESCALERA	2
VIVIENDA	B
Nº DORMITORIOS	3
SUPERFICIE ÚTIL CERRADA	
ESTAR-COMEDOR	23,81
ESTAR-COMEDOR-COCINA	-
COCINA	10,62
DORMITORIO 01	14,86
DORMITORIO 02	8,65
DORMITORIO 03	9,66
DORMITORIO 04	-
BAÑO 01	3,49
BAÑO 02	3,49
DISTRIBUIDOR	9,32
TOTAL SUP. ÚTIL CERRADA	83,90
SUPERFICIE ÚTIL ABIERTA	
PATIO	-
TERRAZA 01	4,66
TERRAZA 02	10,04
TOTAL SUP. ÚTIL ABIERTA	14,70
TOTAL SUP. ÚTIL CE. + AB.	98,60

PROMUEVE

FINCAS INDEPENDENCIA

CONSTRUYE

ARYCO

R02 10 NOVIEMBRE 2022

ESCALA 1/100
DIN A4

ESTE PLANO NO CONSTITUYE UN DOCUMENTO CONTRACTUAL, ESTANDO SUJETO A MODIFICACIONES QUE VINIERAN DETERMINADAS POR CAUSAS TÉCNICAS, ADMINISTRATIVAS (*) O JURÍDICAS Y QUE NO SUPONGAN UN DETRIMENTO DE LA CALIDAD O PRESTACIONES DE LA VIVIENDA. TODO EL MOBILIARIO QUE SE MUESTRA SE HA INCLUIDO A EFECTOS MERAMENTE ORIENTATIVOS, NO FORMANDO PARTE EN NINGÚN CASO DEL INMUEBLE OBJETO DE VENTA. (*) EL PROYECTO SE ENCUENTRA PENDIENTE DE OBTENER LA PRECEPTIVA LICENCIA URBANÍSTICA.

