
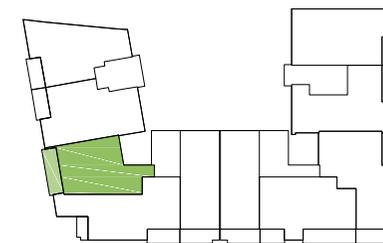


ESCALERA 3 - SEGUNDO A

CALLE RONDA DE LA HISPANIDAD 11
VILLANUEVA DE GÁLLEGO

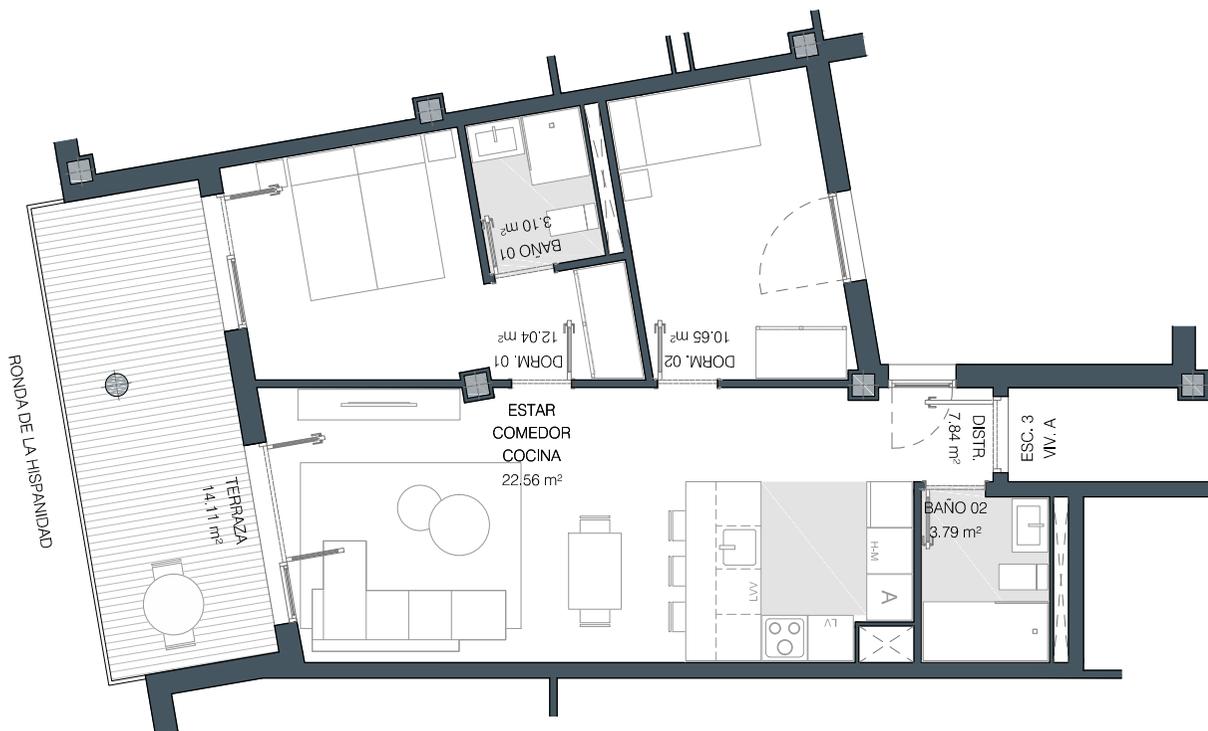

SUPERFICIES ÚTILES

PLANTA	02
ESCALERA	3
VIVIENDA	A
Nº DORMITORIOS	2

SUPERFICIE ÚTIL CERRADA	m²
ESTAR-COMEDOR	-
ESTAR-COMEDOR-COCINA	22,56
COCINA	-
DORMITORIO 01	12,04
DORMITORIO 02	10,65
DORMITORIO 03	-
DORMITORIO 04	-
BAÑO 01	3,10
BAÑO 02	3,79
DISTRIBUIDOR	7,84

TOTAL SUP. ÚTIL CERRADA 59,98

SUPERFICIE ÚTIL ABIERTA	m²
PATIO	-
TERRAZA 01	14,11
TERRAZA 02	-

TOTAL SUP. ÚTIL ABIERTA 14,11

TOTAL SUP. ÚTIL CE. + AB. 74,09

PROMUEVE

FINCAS INDEPENDENCIA

CONSTRUYE

ARYCO

R02 25 OCTUBRE 2022

ESCALA 1/100
DIN A4

ESTE PLANO NO CONSTITUYE UN DOCUMENTO CONTRACTUAL, ESTANDO SUJETO A MODIFICACIONES QUE VINIERAN DETERMINADAS POR CAUSAS TÉCNICAS, ADMINISTRATIVAS (*) O JURÍDICAS Y QUE NO SUPONGAN UN DETRIMENTO DE LA CALIDAD O PRESTACIONES DE LA VIVIENDA. TODO EL MOBILIARIO QUE SE MUESTRA SE HA INCLUIDO A EFECTOS MERAMENTE ORIENTATIVOS, NO FORMANDO PARTE EN NINGÚN CASO DEL INMUEBLE OBJETO DE VENTA. (*) EL PROYECTO SE ENCUENTRA PENDIENTE DE OBTENER LA PRECEPTIVA LICENCIA URBANÍSTICA.

