


SÓTANO -2

CALLE RONDA DE LA HISPANIDAD 11
VILLANUEVA DE GÁLLEGO

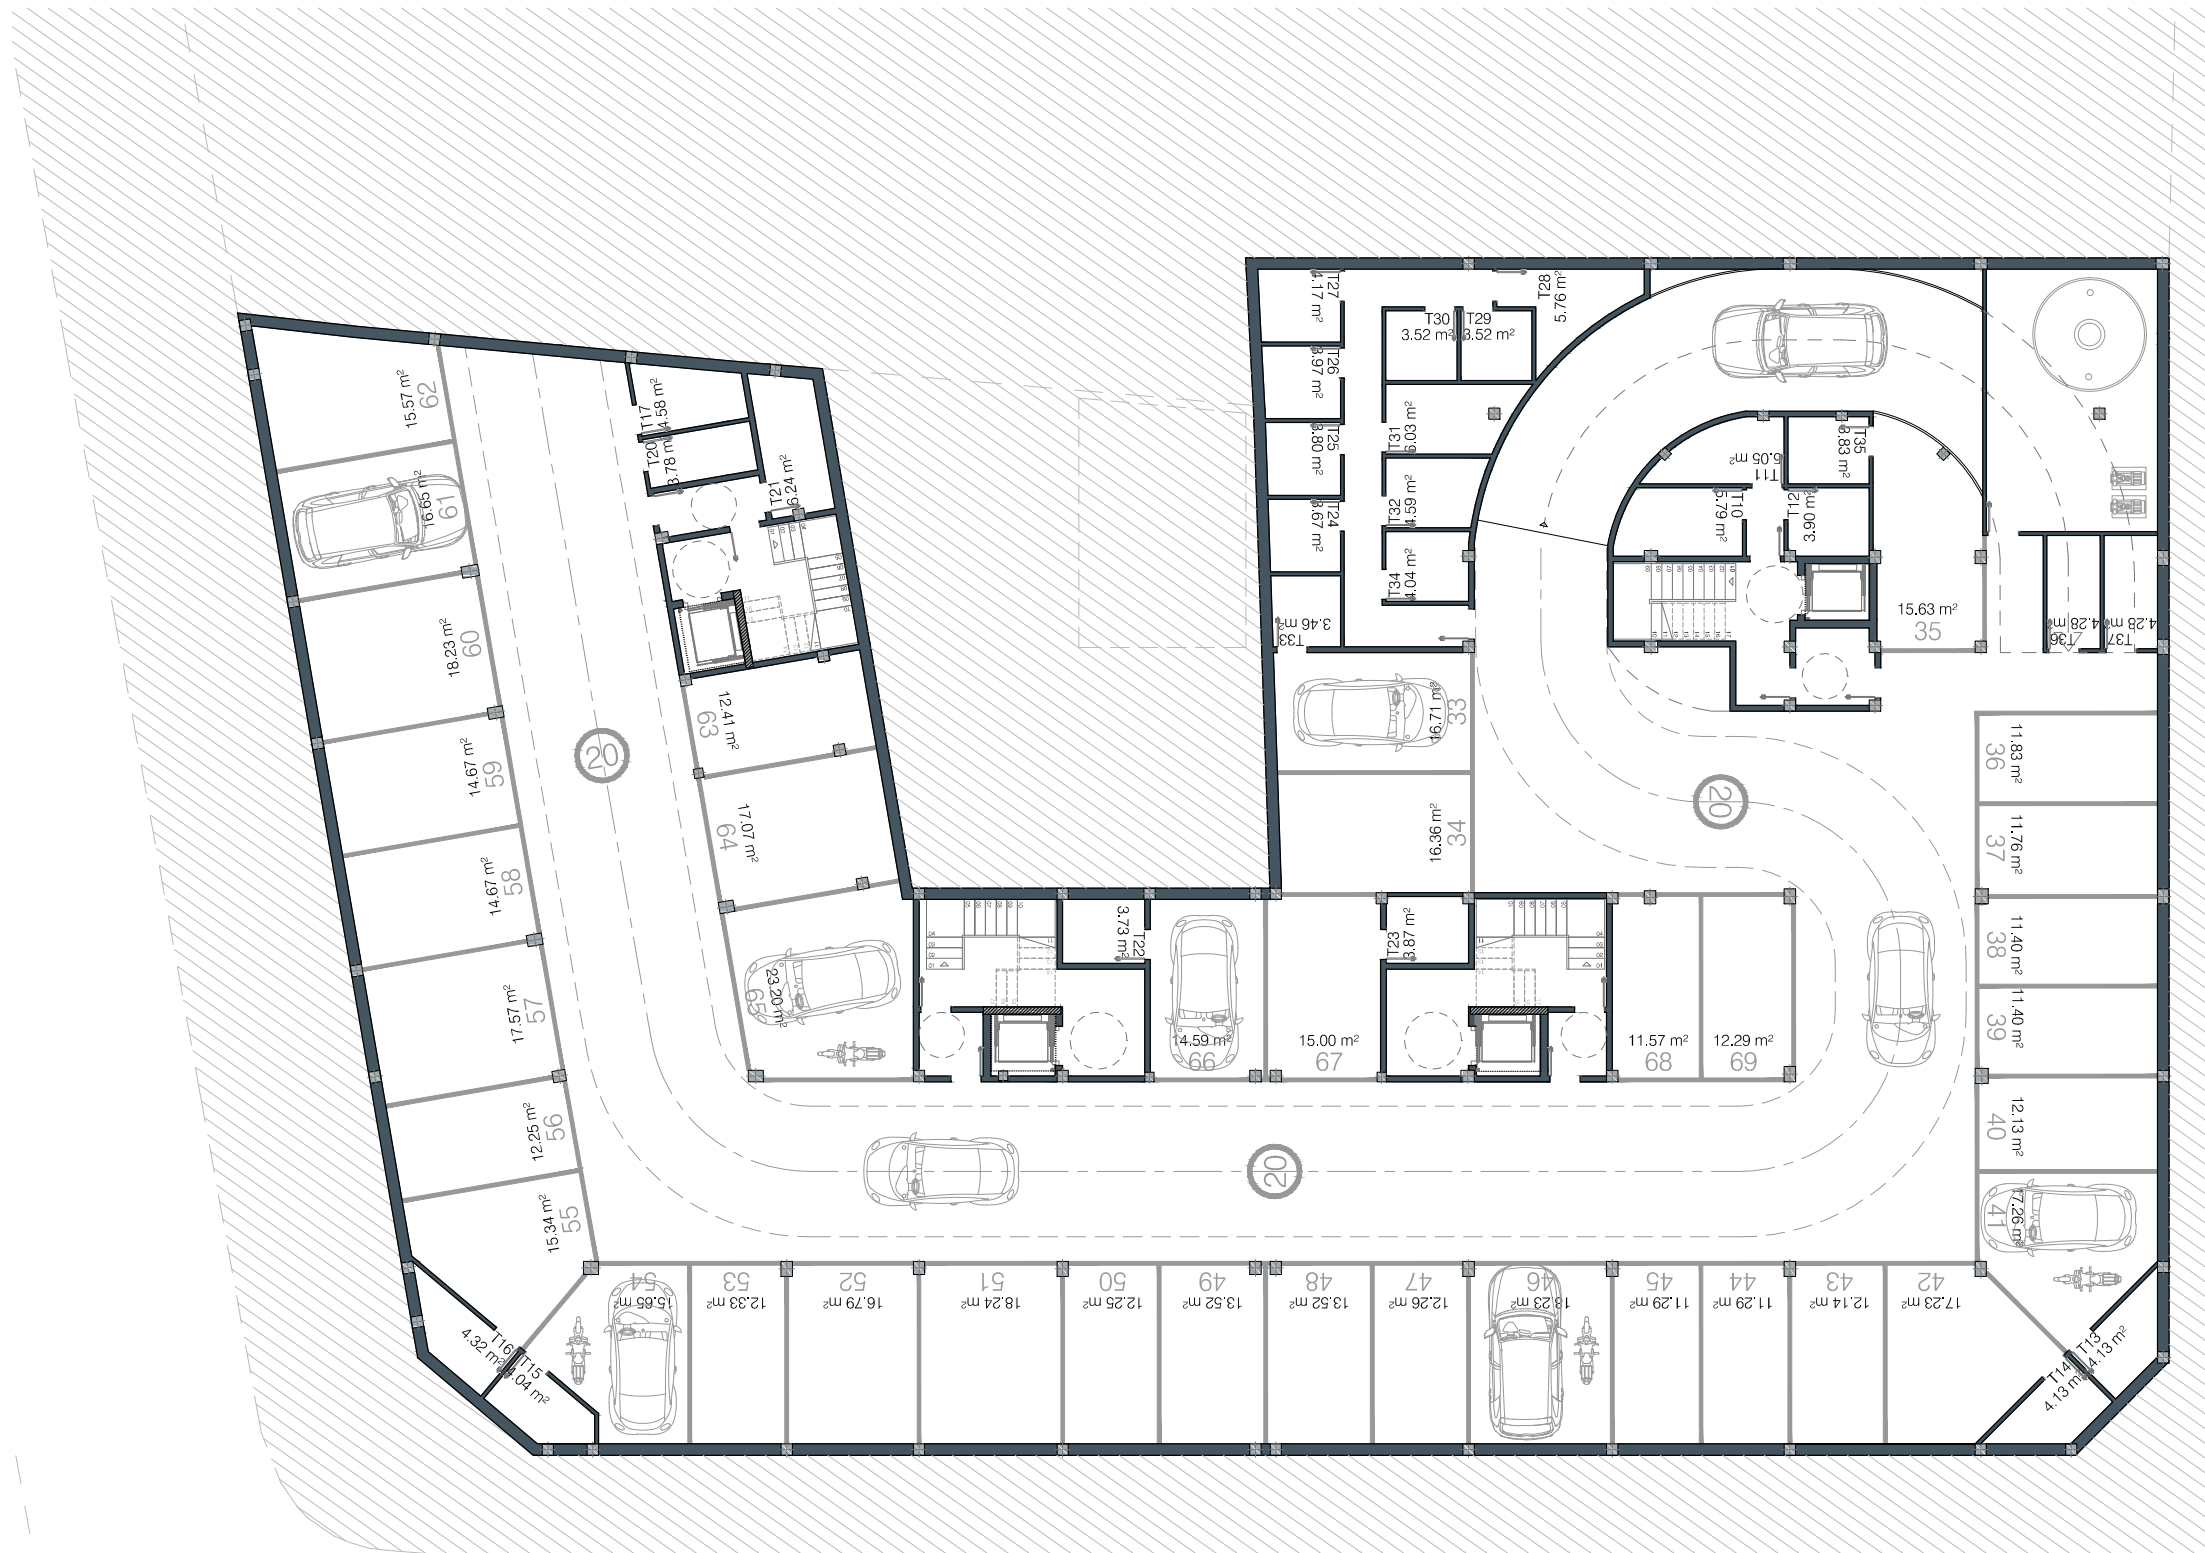

SUP. ÚTILES PLANTAS SÓTANO -1 Y -2

SUPERFICIE ÚTIL APARCAMIENTO					
G01	17,23	G24	18,24	G47	12,26
G02	12,30	G25	16,66	G48	13,52
G03	11,41	G26	15,57	G49	13,52
G04	12,13	G27	12,41	G50	12,25
G05	17,26	G28	17,07	G51	18,24
G06	17,24	G29	20,72	G52	16,79
G07	12,14	G30	14,59	G53	12,33
G08	11,30	G31	15,02	G54	15,65
G09	11,30	G32	17,04	G55	15,34
G10	18,25	G33	16,71	G56	12,25
G11	12,26	G34	16,36	G57	17,57
G12	13,52	G35	15,63	G58	14,67
G13	13,52	G36	11,83	G59	14,67
G14	12,26	G37	11,76	G60	18,23
G15	18,25	G38	11,40	G61	16,65
G16	16,82	G39	11,40	G62	15,57
G17	12,34	G40	12,13	G63	12,41
G18	15,71	G41	17,26	G64	17,07
G19	15,30	G42	17,23	G65	23,20
G20	12,25	G43	12,14	G66	14,59
G21	17,58	G44	11,29	G67	15,00
G22	14,68	G45	11,29	G68	11,57
G23	14,68	G46	18,23	G69	12,29

TOTAL SUP. ÚTIL APARCAMIENTOS 1017,35

SUPERFICIE ÚTIL TRASTEROS				m ²	
T01	7,64	T14	4,13	T27	4,17
T02	4,78	T15	4,04	T28	5,76
T03	4,84	T16	4,32	T29	3,52
T04	4,83	T17	4,58	T30	3,52
T05	4,13	T18	4,04	T31	6,03
T06	4,13	T19	4,32	T32	4,59
T07	4,88	T20	3,78	T33	3,46
T08	7,19	T21	6,24	T34	4,04
T09	3,97	T22	3,73	T35	3,83
T10	5,79	T23	3,87	T36	4,28
T11	5,05	T24	3,67	T37	4,28
T12	3,90	T25	3,80		
T13	4,13	T26	3,97		

TOTAL SUP. ÚTIL TRASTEROS 167,23

20 OCTUBRE 2022
ESCALA 1/200
DIN A3

ESTE PLANO NO CONSTITUYE UN DOCUMENTO CONTRACTUAL, ESTANDO SUJETO A MODIFICACIONES QUE VINIERAN DETERMINADAS POR CAUSAS TÉCNICAS, ADMINISTRATIVAS (*) O JURÍDICAS Y QUE NO SUPONGAN UN DETRIMIENTO DE LA CALIDAD O PRESTACIONES DE LA VIVIENDA. TODO EL MOBILIARIO QUE SE MUESTRA SE HA INCLUIDO A EFECTOS MERAMENTE ORIENTATIVOS, NO FORMANDO PARTE EN NINGÚN CASO DEL INMUEBLE OBJETO DE VENTA. (*) EL PROYECTO SE ENCUENTRA PENDIENTE DE OBTENER LA PRECEPTIVA LICENCIA URBANÍSTICA.