
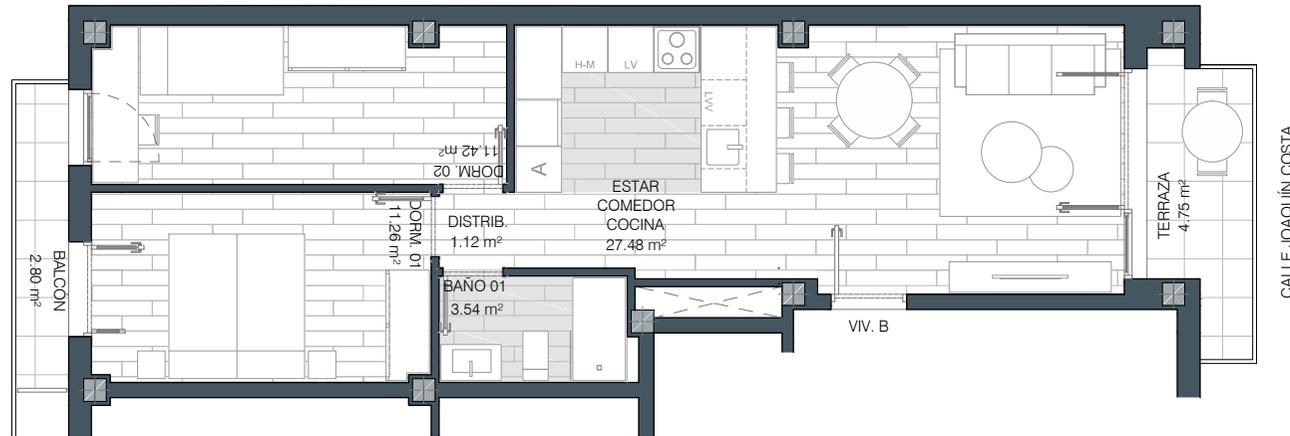


# PRIMERO B

CALLE JOAQUÍN COSTA 10  
VILLANUEVA DE GÁLLEGO

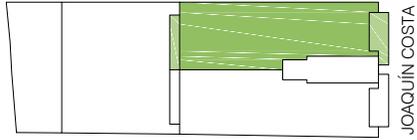

## SUPERFICIES ÚTILES

PLANTA	01
VIVIENDA	B
Nº DORMITORIOS	2
SUPERFICIE ÚTIL CERRADA	m <sup>2</sup>
ESTAR-COMEDOR-COCINA	27,48
DORMITORIO 01	11,26
DORMITORIO 02	11,42
BAÑO 01	3,54
DISTRIBUIDOR	1,12
TOTAL SUP. ÚTIL CERRADA	54,82
SUPERFICIE ÚTIL ABIERTA	m <sup>2</sup>
TERRAZA	4,75
BALCÓN	2,80
TOTAL SUP. ÚTIL ABIERTA	7,55
<b>TOTAL SUP. ÚTIL CE. + AB.</b>	<b>62,37</b>

PROMUEVE

**FINCAS INDEPENDENCIA**

CONSTRUYE

**ARYCO**

R01 02 FEBRERO 2024

ESCALA 1/100  
DIN A4

ESTE PLANO NO CONSTITUYE UN DOCUMENTO CONTRACTUAL, ESTANDO SUJETO A MODIFICACIONES QUE VINIERAN DETERMINADAS POR CAUSAS TÉCNICAS, ADMINISTRATIVAS (\*) O JURÍDICAS Y QUE NO SUPONGAN UN DETRIMENTO DE LA CALIDAD O PRESTACIONES DE LA VIVIENDA. TODO EL MOBILIARIO QUE SE MUESTRA SE HA INCLUIDO A EFECTOS MERAMENTE ORIENTATIVOS, NO FORMANDO PARTE EN NINGÚN CASO DEL INMUEBLE OBJETO DE VENTA. (\*) EL PROYECTO SE ENCUENTRA PENDIENTE DE OBTENER LA PRECEPTIVA LICENCIA URBANÍSTICA.

