



TERCERO B

CALLE JOAQUÍN COSTA 10
VILLANUEVA DE GÁLLEGO

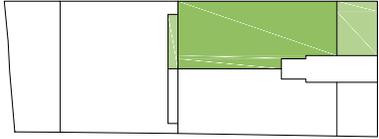

JOAQUÍN COSTA

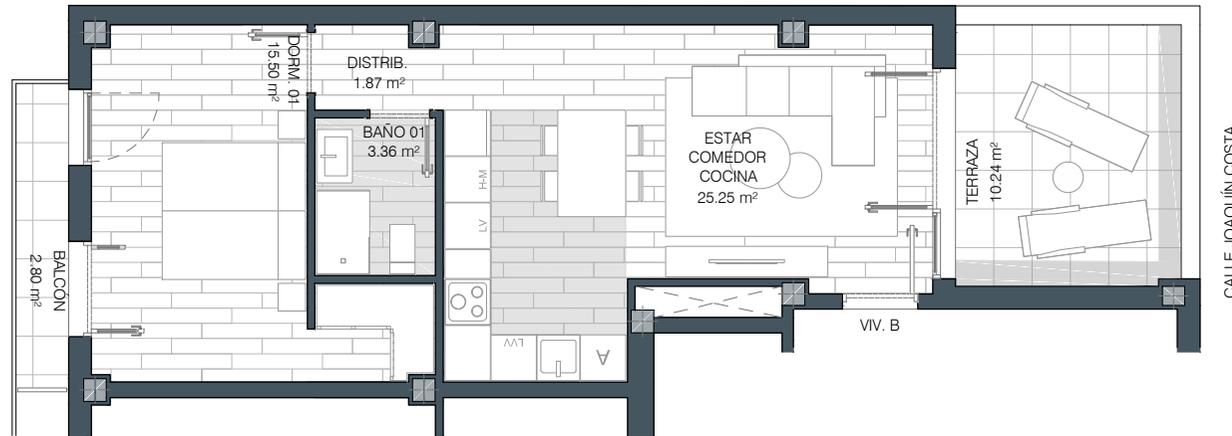

SUPERFICIES ÚTILES

PLANTA	03
VIVIENDA	B
Nº DORMITORIOS	1
SUPERFICIE ÚTIL CERRADA	m ²
ESTAR-COMEDOR-COCINA	25,25
DORMITORIO 01	15,50
DORMITORIO 02	-
BAÑO 01	3,36
DISTRIBUIDOR	1,87
TOTAL SUP. ÚTIL CERRADA	45,98
SUPERFICIE ÚTIL ABIERTA	m ²
TERRAZA	10,24
BALCÓN	2,80
TOTAL SUP. ÚTIL ABIERTA	13,04
TOTAL SUP. ÚTIL CE. + AB.	59,02

PROMUEVE

FINCAS INDEPENDENCIA

CONSTRUYE

ARYCO

R01 02 FEBRERO 2024

ESCALA 1/100
DIN A4

ESTE PLANO NO CONSTITUYE UN DOCUMENTO CONTRACTUAL, ESTANDO SUJETO A MODIFICACIONES QUE VINIERAN DETERMINADAS POR CAUSAS TÉCNICAS, ADMINISTRATIVAS (*) O JURÍDICAS Y QUE NO SUPONGAN UN DETRIMENTO DE LA CALIDAD O PRESTACIONES DE LA VIVIENDA. TODO EL MOBILIARIO QUE SE MUESTRA SE HA INCLUIDO A EFECTOS MERAMENTE ORIENTATIVOS, NO FORMANDO PARTE EN NINGÚN CASO DEL INMUEBLE OBJETO DE VENTA. (*) EL PROYECTO SE ENCUENTRA PENDIENTE DE OBTENER LA PRECEPTIVA LICENCIA URBANÍSTICA.

